

**Оборудование помещений, используемых для организации отдыха детей,
в том числе оборудование пищеблока и медицинского кабинета на базе
ГБОУ НАО «СПШ им.В.Л.Аншуква с.Великовисочное» .**

Актальный зал:

Количество мест – 120

Музыкальная аппаратура: усилители, колонки, световая аппаратура, микрофоны, пульт микшерный, музыкальный центр, синтезатор, проектор, экран.

2 кабинета начальной школы:

Компьютер, ноутбук, колонки, магнитная доска, интерактивная доска, парты, стулья.

Спортзал:

Канат спортивный, кольца гимнастические, мат гимнастический, футбольные, волейбольные, баскетбольные мячи, скамья гимнастическая 3,5м, плиты баскетбольные игровые, сетка волейбольная.

Пищеблок:

Электромиксер, электроплитка, жарочный шкаф двухсекционный, жарочная поверхность, картофелечистка, машина картофелеочистительная, машина протирачно-резательная, морозильные камеры 2 шт., морозильный ларь, мясорубка универсальная, мясорубка электрическая, овощерезка, печь конвекционная, столы обеденные 7 шт., плита 4-х конфорочная, плита бытовая 4-х конфорочная, плита размерочная, стенд-меню, холодильная камера, холодильники 7 шт., хлебoreзка.

Медицинский кабинет:


Медицинская ширма, облучатель бактерицидный, медицинский ростомер металлический со стульчиком, медицинский стерилизатор воздушный, медицинский стол медицинской сестры универсальный, медицинский стол манипуляционный передвижной, медицинская кушетка смотровая, медицинские весы электронные, 2 металлических шкафа, укладка врача укомплектованная.

№	Назначение	Площадь	№	Назначение	Площадь
101	Тамбур	4,57	131	Мойка столовой посуды	7,17
102	Тамбур	8,87	132	Мойка кухонной посуды	4,94
103	Вестибюль	43,76	133	Холодный цех	8,2
104	Пожарный пост. Охрана	7,46	134	Цех выпечных изделий	8,56
105	Сушилка	6,60	135	Мясо-рыбный цех	5,84
106	Лестничная клетка	16,36	136	Административное помещение	4,61
107	Санузел мальчиков	8,83	137	Кладовая сухих продуктов	5,27
108	Санузел девочек	11,65	138	Кладовая овощей с первичной обработкой	6,92
109	Санузел персонала	2,82	139	Коридор	20,7
110	Санузел персонала	2,74	140	Бытовое помещение персонала столовой	7,13
111	Помещение продленного дня начальной школы. Игровая	33,04	141	Душевая	1,49
112	Тамбур	4,57	142	Санузел персонала столовой	3,68
113	Лестничная клетка	11,44	143	Кладовая уборочного инвентаря	2,15
114	Электрощитовая	18,16	144	Помещение мытья и хранения тары	2,84
115	Классное помещение (1 класс)	33,25	145	Приемочное помещение с местом для хранения отходов	15,13
116	Классное помещение (2 класс)	35,93	146	Тамбур	3,28
117	Коридор	60,66	147	Рекреация	17,00
118	Классное помещение (3 класс)	35,50	148	Коридор	116,72
119	Классное помещение (4 класс)	33,22	149	Материальная кладовая	2,01
120	Рекреация	15,91	150	Лестничная клетка	11,44
121	Кладовая имущества актового зала	8,32	151	Тамбур	4,57
122	Артистическая	7,48	152	Тепловой пункт, водомерный узел	16,27
123	Тамбур	2,82	153	Венткамера	18,43
124	Тамбур	3,45	154	Рекреация	17,75
125	Инструментальная. Комната учебного мастера	5,54	155	Кладовая уборочного инвентаря	2,6
126	Комбинированная мастерская для мальчиков II-III ступени обучения	46,32	156	Санузел	2,45
127	Актовый зал на 90 мест	52,56	157	Раздевалка мальчиков при спортзале	12,65
128	Обеденный зал на 50 мест	41,03	158	Раздевалка девочек при спортзале	11,87
129	Тамбур	3,13	159	Санузел	1,57
130	Горячий цех	34,08	160	Инструкторская	15,78
			1806/2010 – АУПС и СОУЭ		
			Школа на 150 учащихся		
			в пос. Великовисочное НАО		
Выполнил	Сафонов	07.2010	Экспликация помещений	Стадия РП	Лист 11
				Листов 28	
				ИП Сафонов А. И.	

КОПИЯ ВЕРНА

№	Назначение	Площадь	№	Назначение	Площадь
161	Кладовая спортивного инвентаря	17,73	227	ЛГЖ	2,82
162	Санузел	1,67	228	Кладовая уборочного инвентаря	2,74
163	Тамбур	4,49	229	Радиозул	6,89
164	Спортивный зал	161,98	230	Лестничная клетка	16,32
201	Коридор	117,49	231	Кабинет зам. директора	16,89
202	Библиотека. Информационный центр	52,46	232	Канцелярия	18,57
203	Лаборантская учебного блока	18,64	233	Учительская	15,83
204	Актовый зал (второй свет)	54,56	234	Кабинет завуча	10,19
205	Компьютерный класс	72,51	235	Рекреация	17,61
206	Лаборантская кабинета информатики	16,12	236	Кабинет врача	17,85
207	Рекреация	16,70	237	Процедурная	9,83
208	Лестничная клетка	16,32	238	Кладовая хранения дез. растворов	2,26
209	Кабинет иностранного языка	35,50	239	Санузел при медблоке	1,84
210	Кабинет русского языка и литературы	35,50	240	Вспомогательное помещение	3,77
211	Кабинет математики	33,07			
212	Спортивный зал (второй свет)	161,98			
213	Рекреация	16,50			
214	Кабинет директора	34,36			
215	Кабинет истории и географии	35,56			
216	Лаборатория физики	36,12			
217	Лаборантская кабинета физики	15,19			
218	Лаборатория биологии и химии	37,05			
219	Лаборантская кабинета биологии и химии	16,78			
220	Кабинет домоводства	49,28			
221	Лаборантская кабинета домоводства	17,40			
222	Коридор	78,72			
223	Рекреация	17,31			
224	Лестничная клетка	16,33			
225	Санузел мальчиков	11,36			
226	Санузел девочек	8,83			
			1806/2010 – АУПС и СОУЗ		
			Школа на 150 учащихся		
			в пос. Великовисочное НАО		
Выполнил	Сафонов	07.2010	Экспликация помещений	Студия РП	Лист 12
				Листов 28	
			КОПИЯ ВЕРНА		
			ИП Сафонов, А. И.		

КОПИЯ ВЕРНА

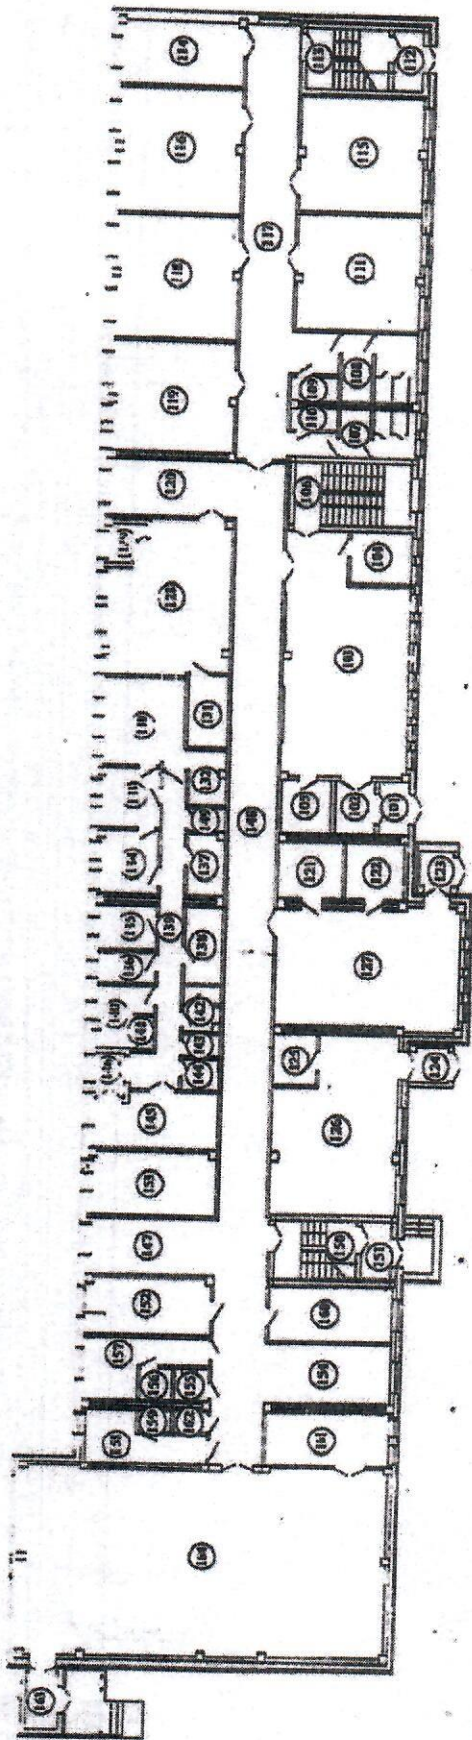

1806/2010 – АУПС и СОУЭ									
Школа на 150 учащихся в пос. Великовисочное НАО									
Школа		Студия	Лист	Листов					
		РП	9	28					
План помещений первого этажа					ИП Сафонов А. И.				
Имя № уч.	Лист	№ док.	Подпись	Дата					
Выполнил	Сафонов			07.2010					
Исполнитель									